


DOCUMENT DE TRAVAIL

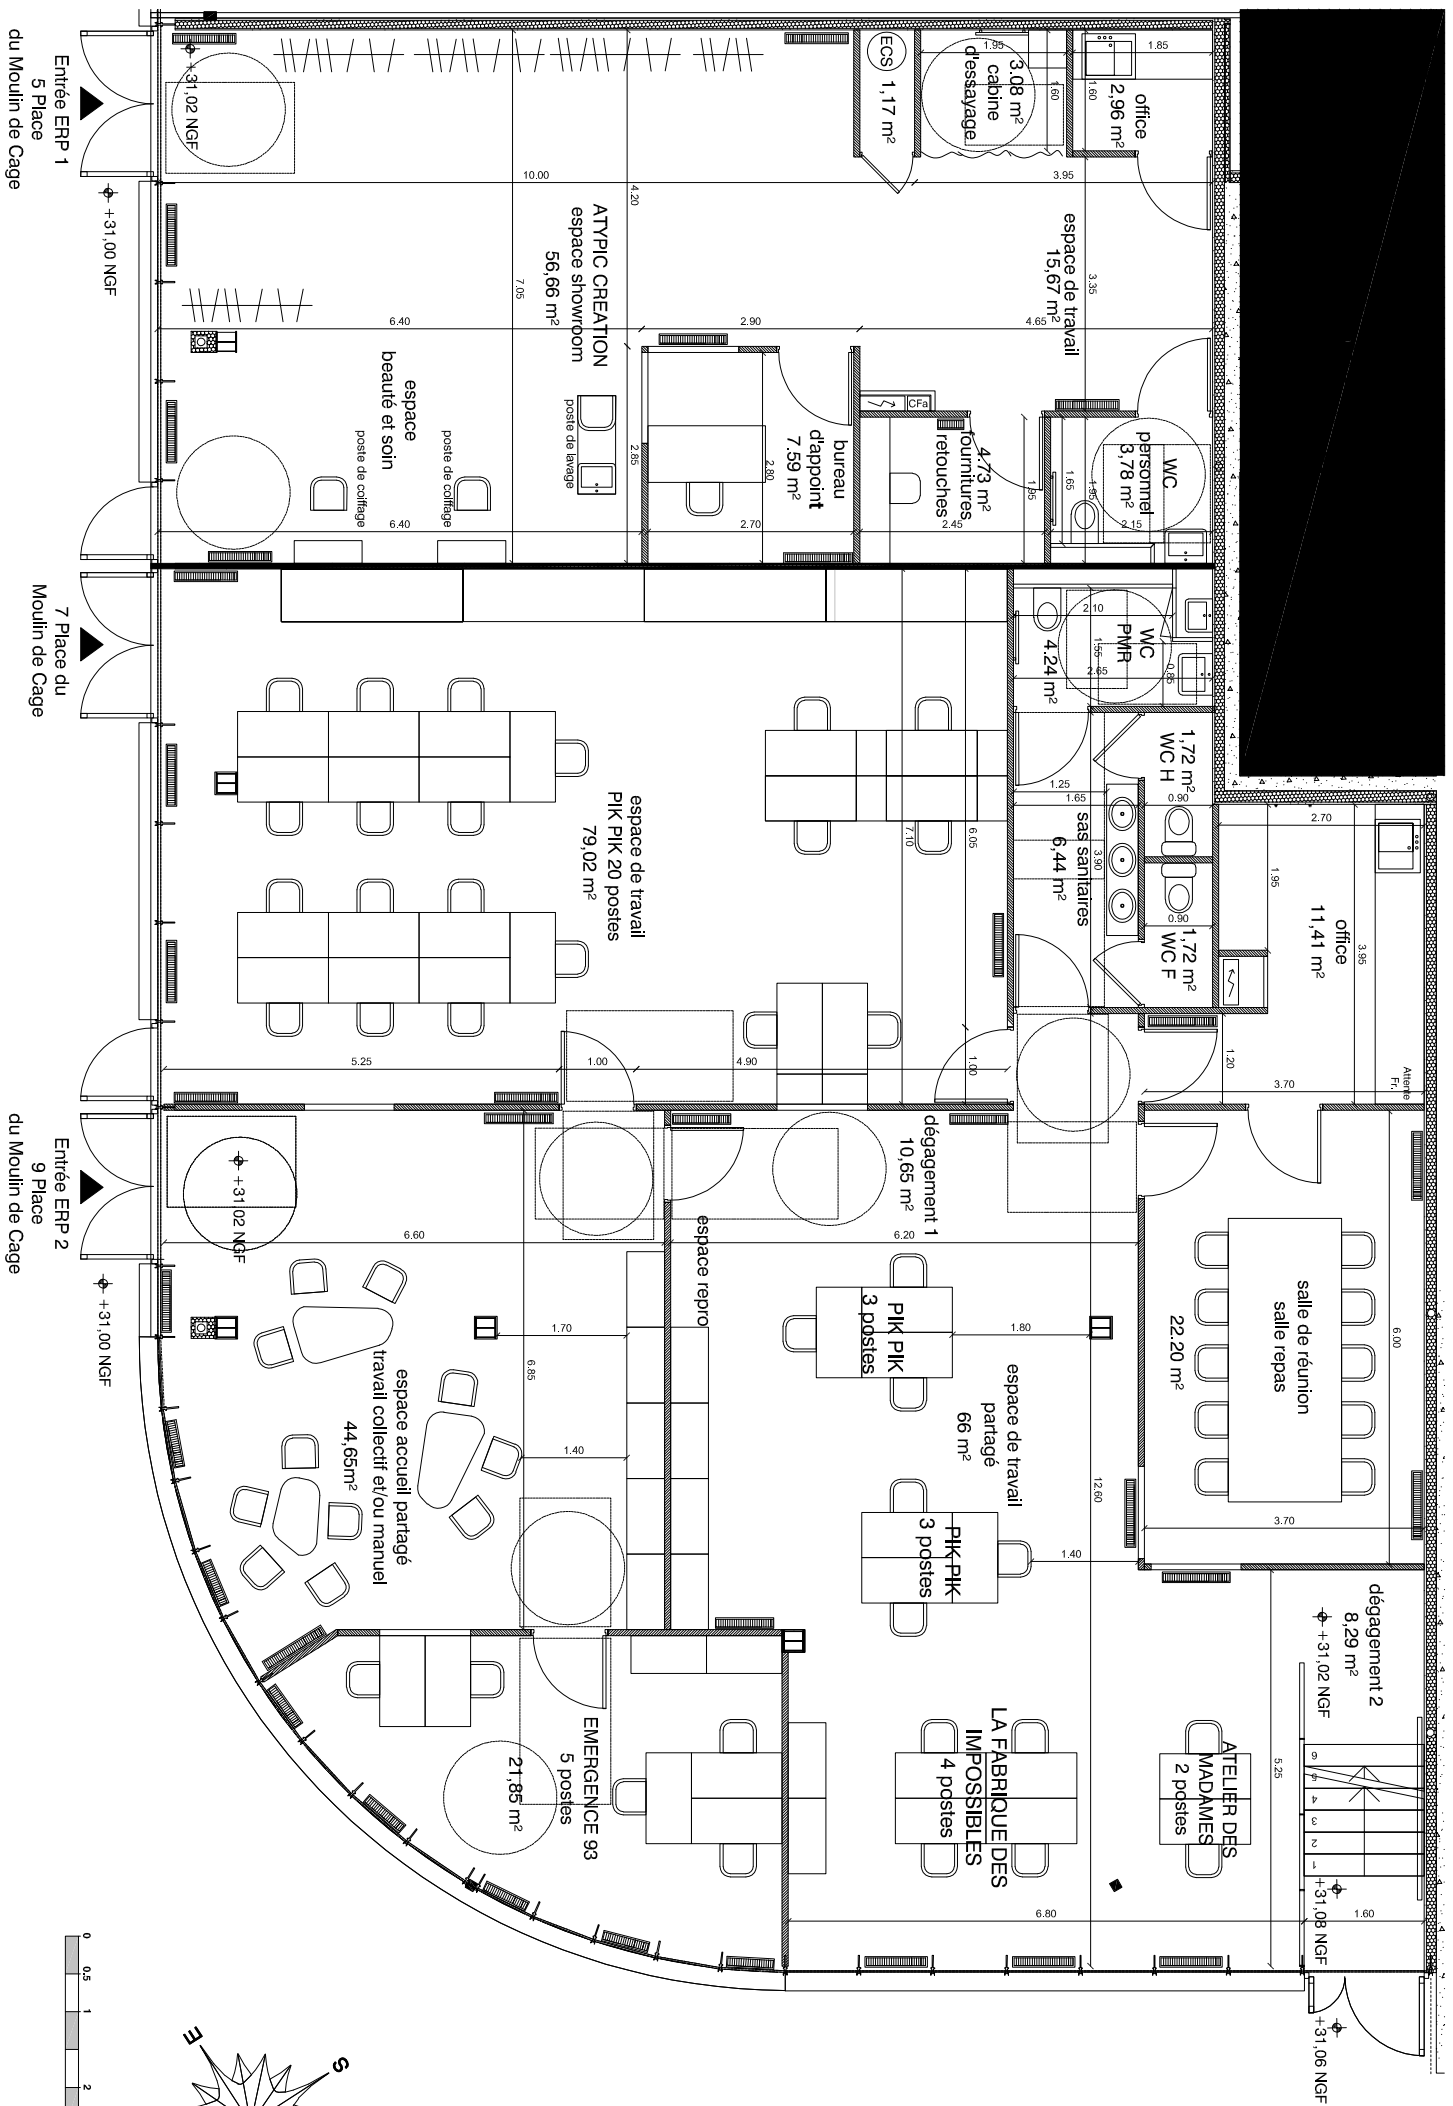

POLE ESS ECOQUARTIER Île-Saint-Denis

PLAN D'AMENAGEMENT DES LOCAUX ESS

Plan illustré ind E



Echelle	Phase	Date	Format	N° Plan	PLAINE COMMUNE	Avril 2021
1/100	DCE	AVRIL 2021	A3	PANT 111		indice E